


19									
01	a	b	c	d	e	f	g	h	i
06	a	b	c	d	e	f	g	h	i
11	a	b	c	d	e	f	g	h	i
16	a	b	c	d	e	f	g	h	i
21	a	b	c	d	e	f	g	h	i
22	a	b	c	d	e	f	g	h	i
23	a	b	c	d	e	f	g	h	i
24	a	b	c	d	e	f	g	h	i
25	a	b	c	d	e	f	g	h	i

MANİSA SOMA  
(J19D08A4A)  
J19-d-08-a-4-a

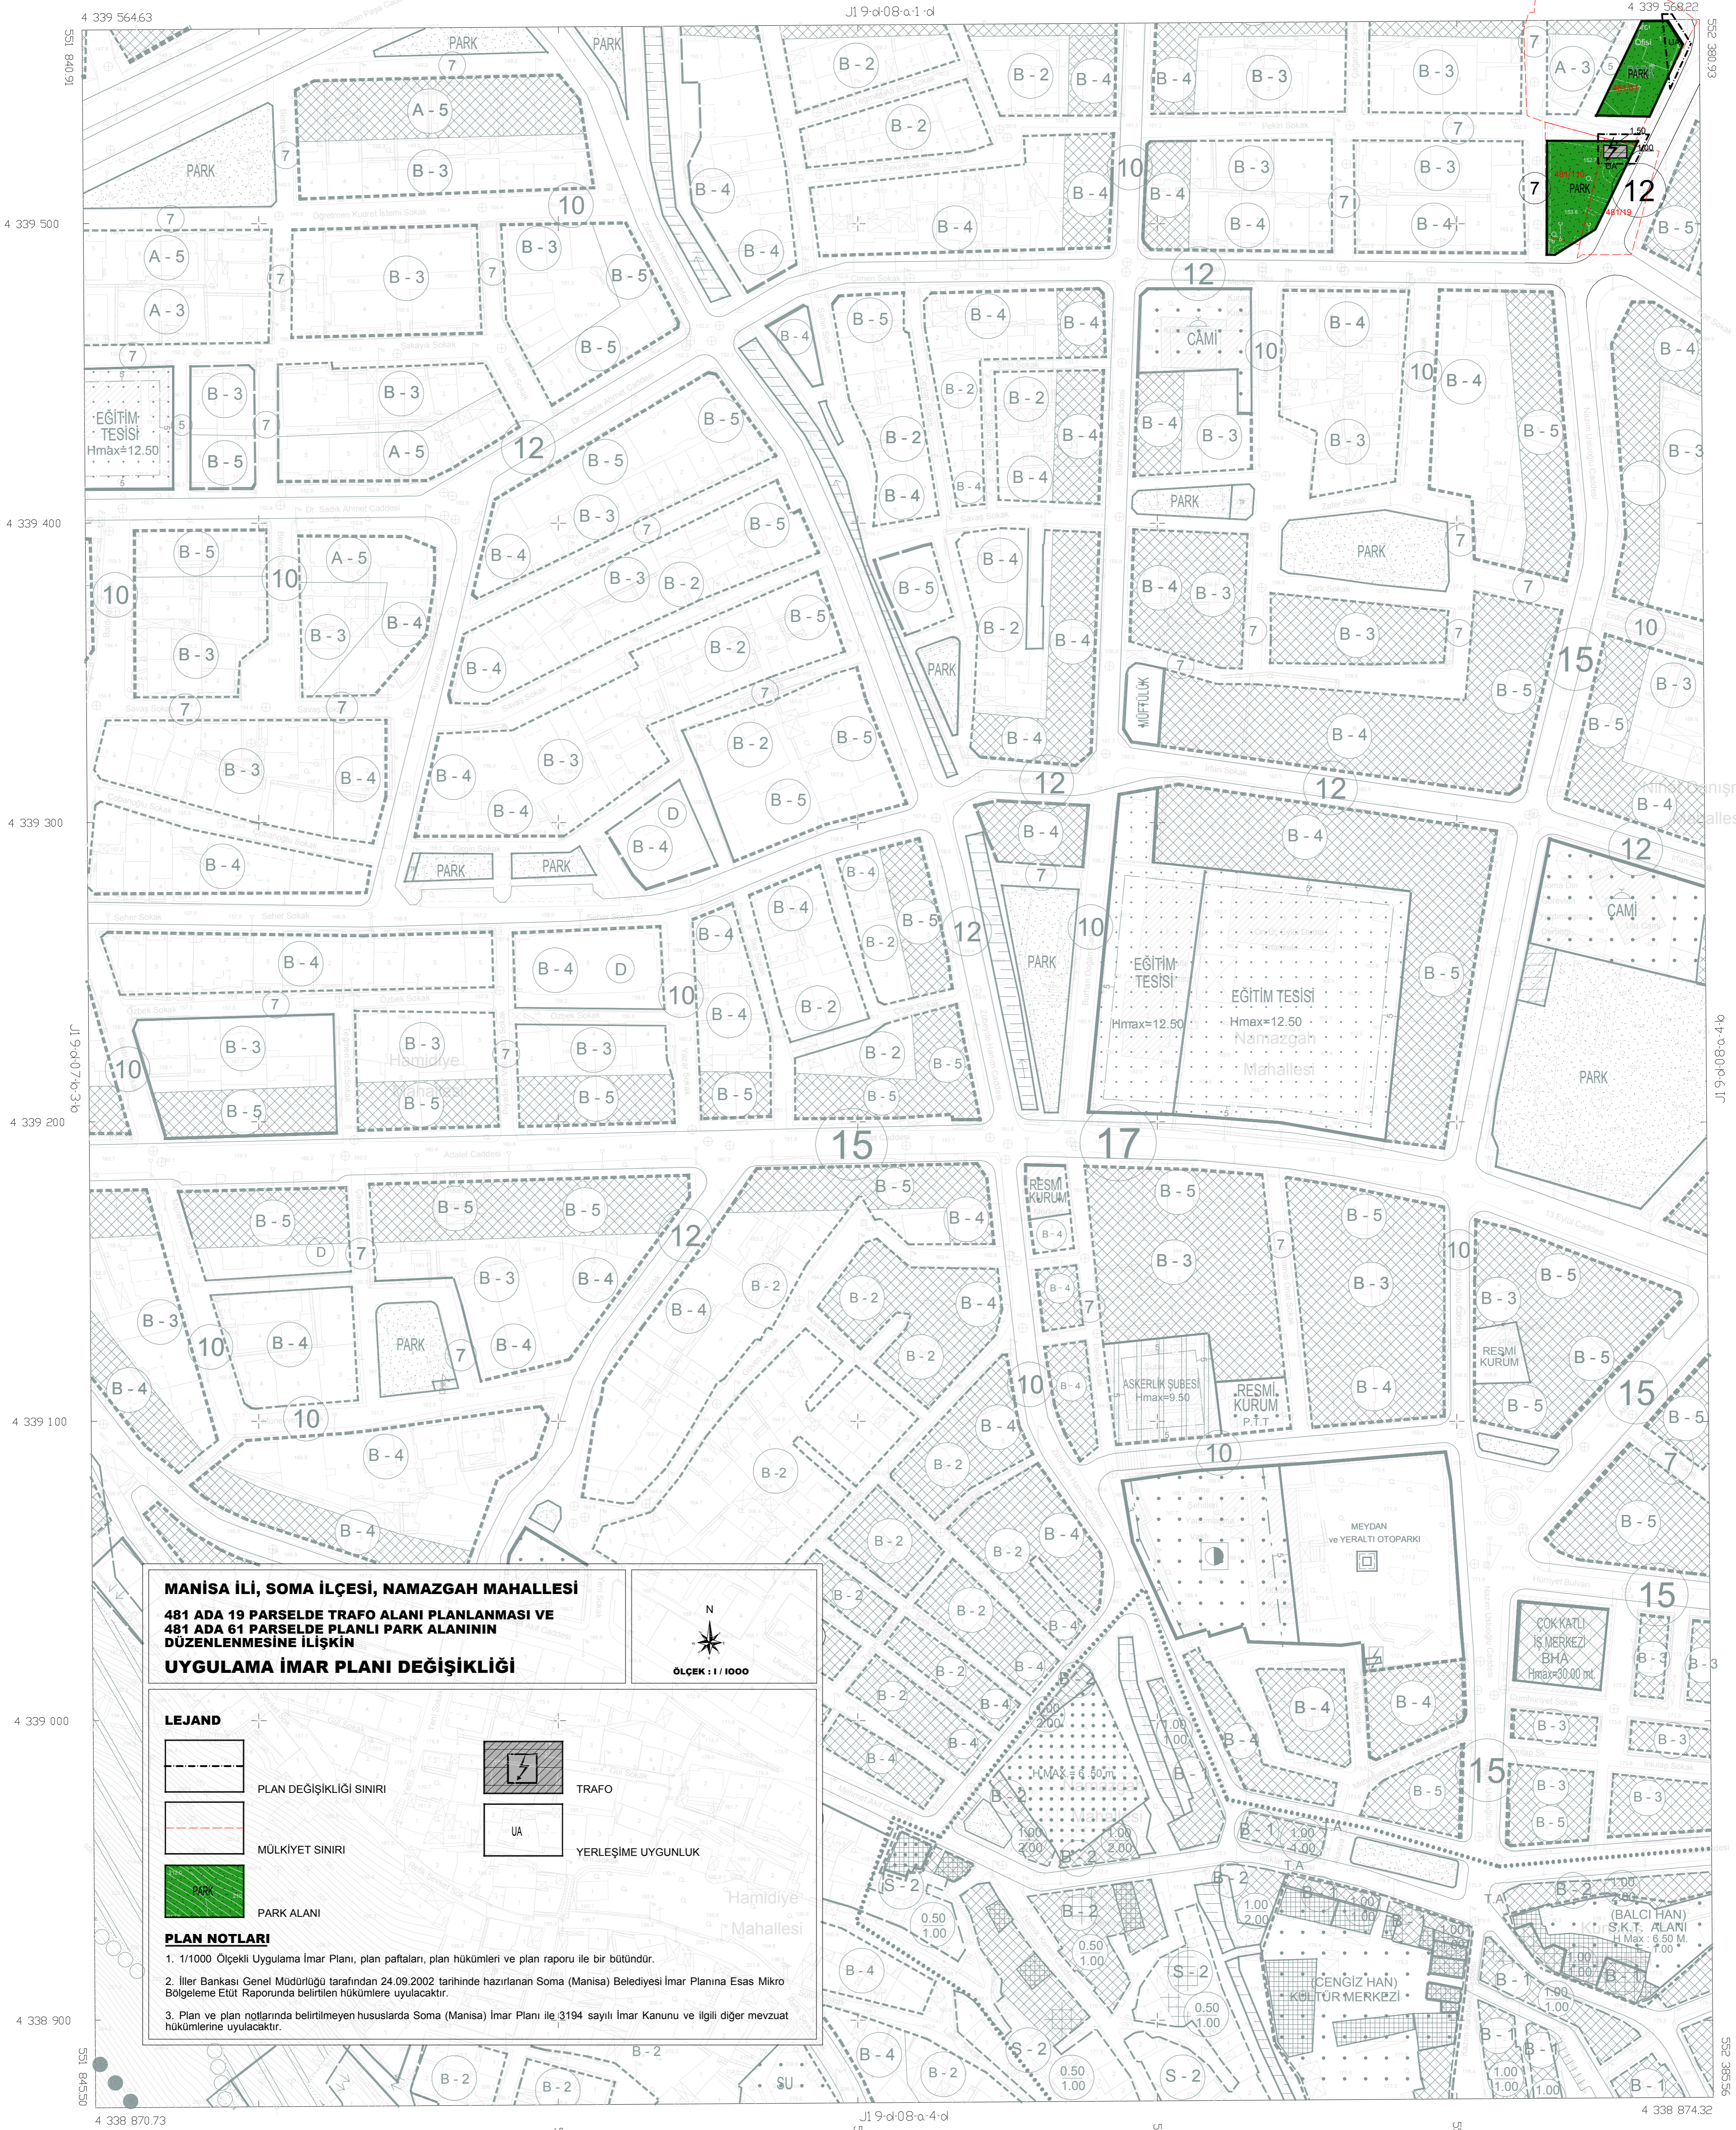

Yüksek ANSİTRU MÜHÜRÜ  
E.T.Ş.H. Üst-Der. Sayısı: 02/2006  
İmza: [Signature]  
Tarih: 09/09/2022

**İLLER BANKASI**

İLLER BANKASI  
MÜHÜRÜ

**MANİSA İLİ, SOMA İLÇESİ, NAMAZGAH MAHALLESİ**  
**481 ADA 19 PARSELDE TRAFİKO ALANI PLANLANMASI VE**  
**481 ADA 61 PARSELDE PLANLI PARK ALANININ**  
**DÜZENLENMESİNE İLİŞKİN**  
**UYGULAMA İMAR PLANI DEĞİŞİKLİĞİ**

ÖLÇEK: 1/1000

**LEJAND**

[Dashed Line]	PLAN DEĞİŞİKLİĞİ SINIRI	[Lightning Bolt]	TRAFİKO
[Red Dashed Line]	MÜLKİYET SINIRI	[UA]	YERLEŞİME UYGUNLUK
[Green Hatched]	PARK ALANI		

**PLAN NOTLARI**

- 1/1000 Ölçekli Uygulama İmar Planı, plan paftaları, plan hükümleri ve plan raporu ile bir bütündür.
- İller Bankası Genel Müdürlüğü tarafından 24.09.2002 tarihinde hazırlanan Soma (Manisa) Belediyesi İmar Planına Esas Mikro Bölgeleme Etüt Raporunda belirtilen hükümlere uyulacaktır.
- Plan ve plan notlarında belirtilmeyen hususlarda Soma (Manisa) İmar Planı ile 3194 sayılı İmar Kanunu ve ilgili diğer mevzuat hükümlerine uyulacaktır.

1/1000

1/ TARİHİNDE ÇEKİLEN HAVA FOTOĞRAFLARINDAN  
ÜRETİLEN PAFTALARA, KİMYELERLEME VE YERSEL  
BİTİRİLMİŞ İMZA İSİS ÇATI SİNERJİSİNİN YAPIL  
NOT FOTOGRAFİMETRİK İŞLERİNE YAZILACAK