


01	a	1		
06	b	2		
11	c	3		
16	d	4		
21	22	23	24	25

MANİSA-SOMA
(SOMA)
J19-D-08-B-1-A

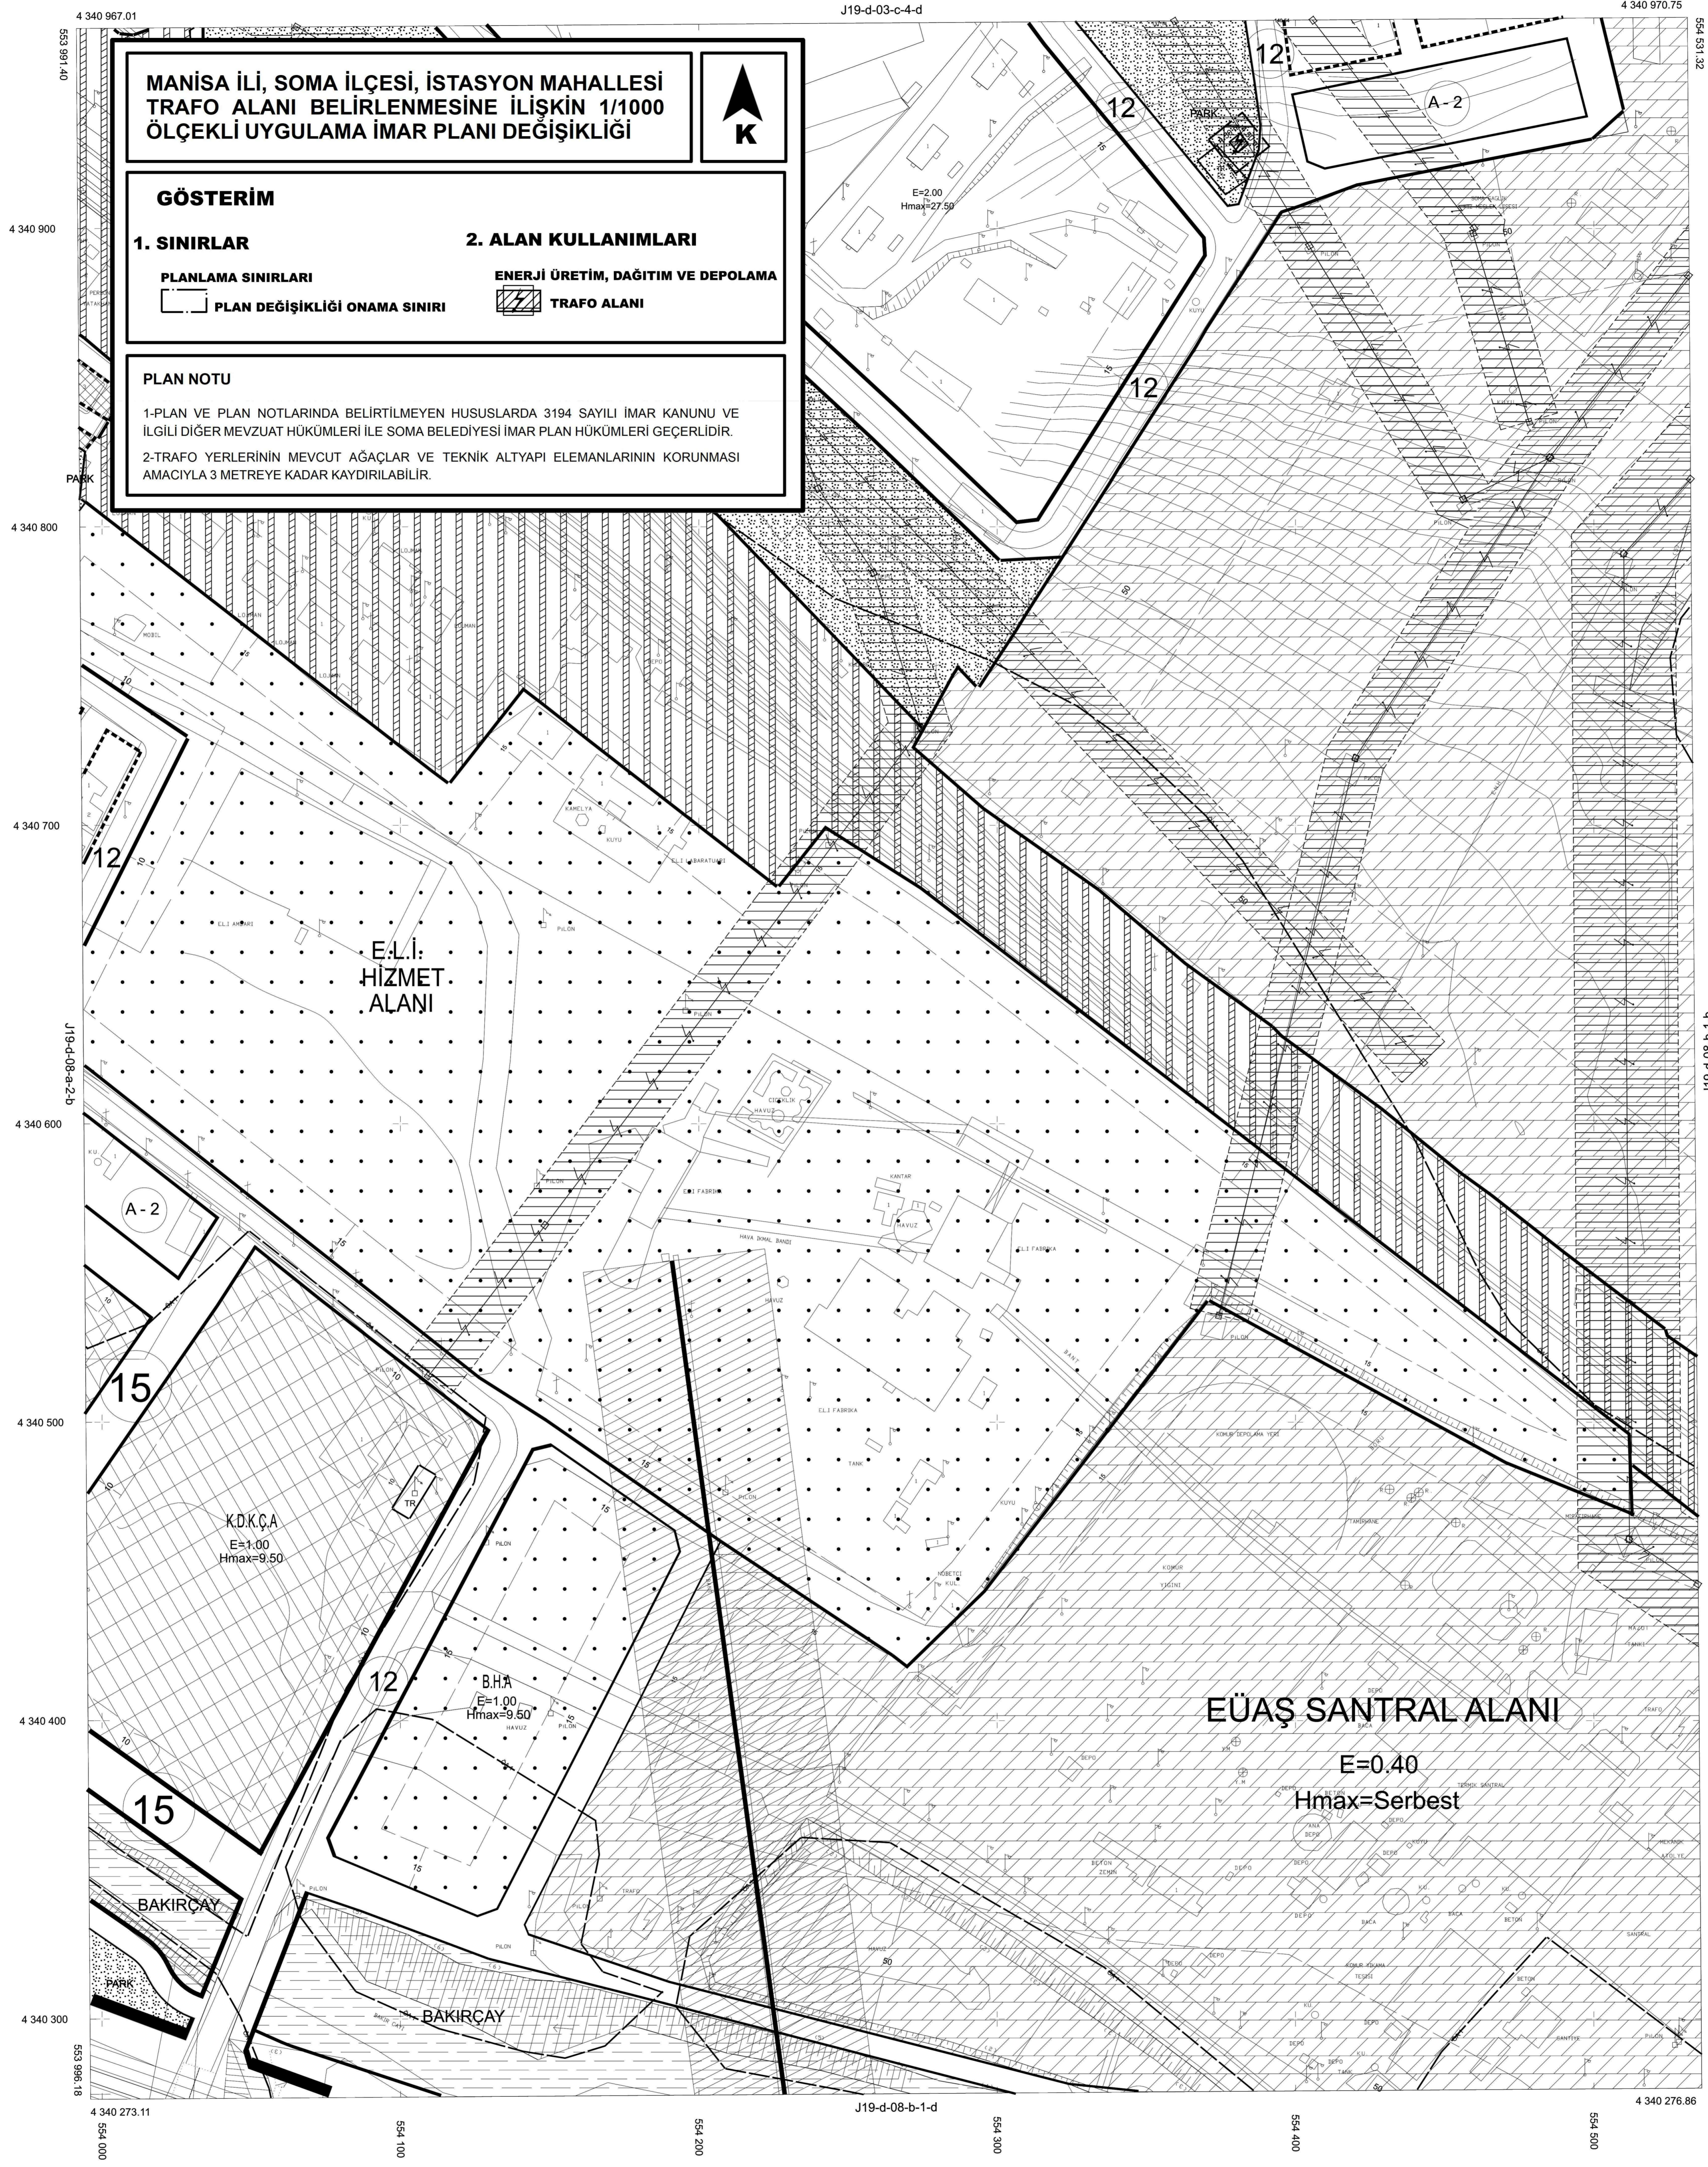

MANİSA İLİ, SOMA İLÇESİ, İSTASYON MAHALLESİ
TRAFO ALANI BELİRLENMESİNE İLİŞKİN 1/1000
ÖLÇEKLİ UYGULAMA İMAR PLANI DEĞİŞİKLİĞİ



GÖSTERİM

1. SINIRLAR

PLANLAMA SINIRLARI

PLAN DEĞİŞİKLİĞİ ONAMA SINIRI

2. ALAN KULLANIMLARI

ENERJİ ÜRETİM, DAĞITIM VE DEPOLAMA


TRAFO ALANI

PLAN NOTU

- 1-PLAN VE PLAN NOTLARINDA BELİRTİLMİYEN HUSUSLARDA 3194 SAYILI İMAR KANUNU VE İLGİLİ DİĞER MEVZUAT HÜKÜMLERİ İLE SOMA BELEDİYESİ İMAR PLAN HÜKÜMLERİ GEÇERLİDİR.
- 2-TRAFO YERLERİNİN MEVCUT AĞAÇLAR VE TEKNİK ALTYAPI ELEMANLARININ KORUNMASI AMACIYLA 3 METREYE KADAR KAYDIRILABİLİR.

YEREL YEREL YEREL
ETD:SH unvanıyla yetmiş beş yaşında
T.C. Cumhuriyet Halk Partisi'ne bağlı olarak
Çiğdemler Mahallesi, Çiğdemler Sokakı No: 15
06500 Ankara

SE

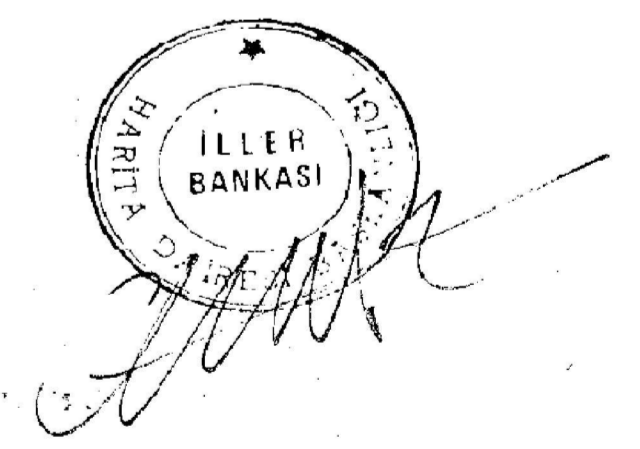

İLÇE BAŞKANLIĞI
MÜHÜRÜ
MÜHÜRÜ

MANİSA-SOMA-J19-D-08-B-1-A
(SOMA)

1/1000